


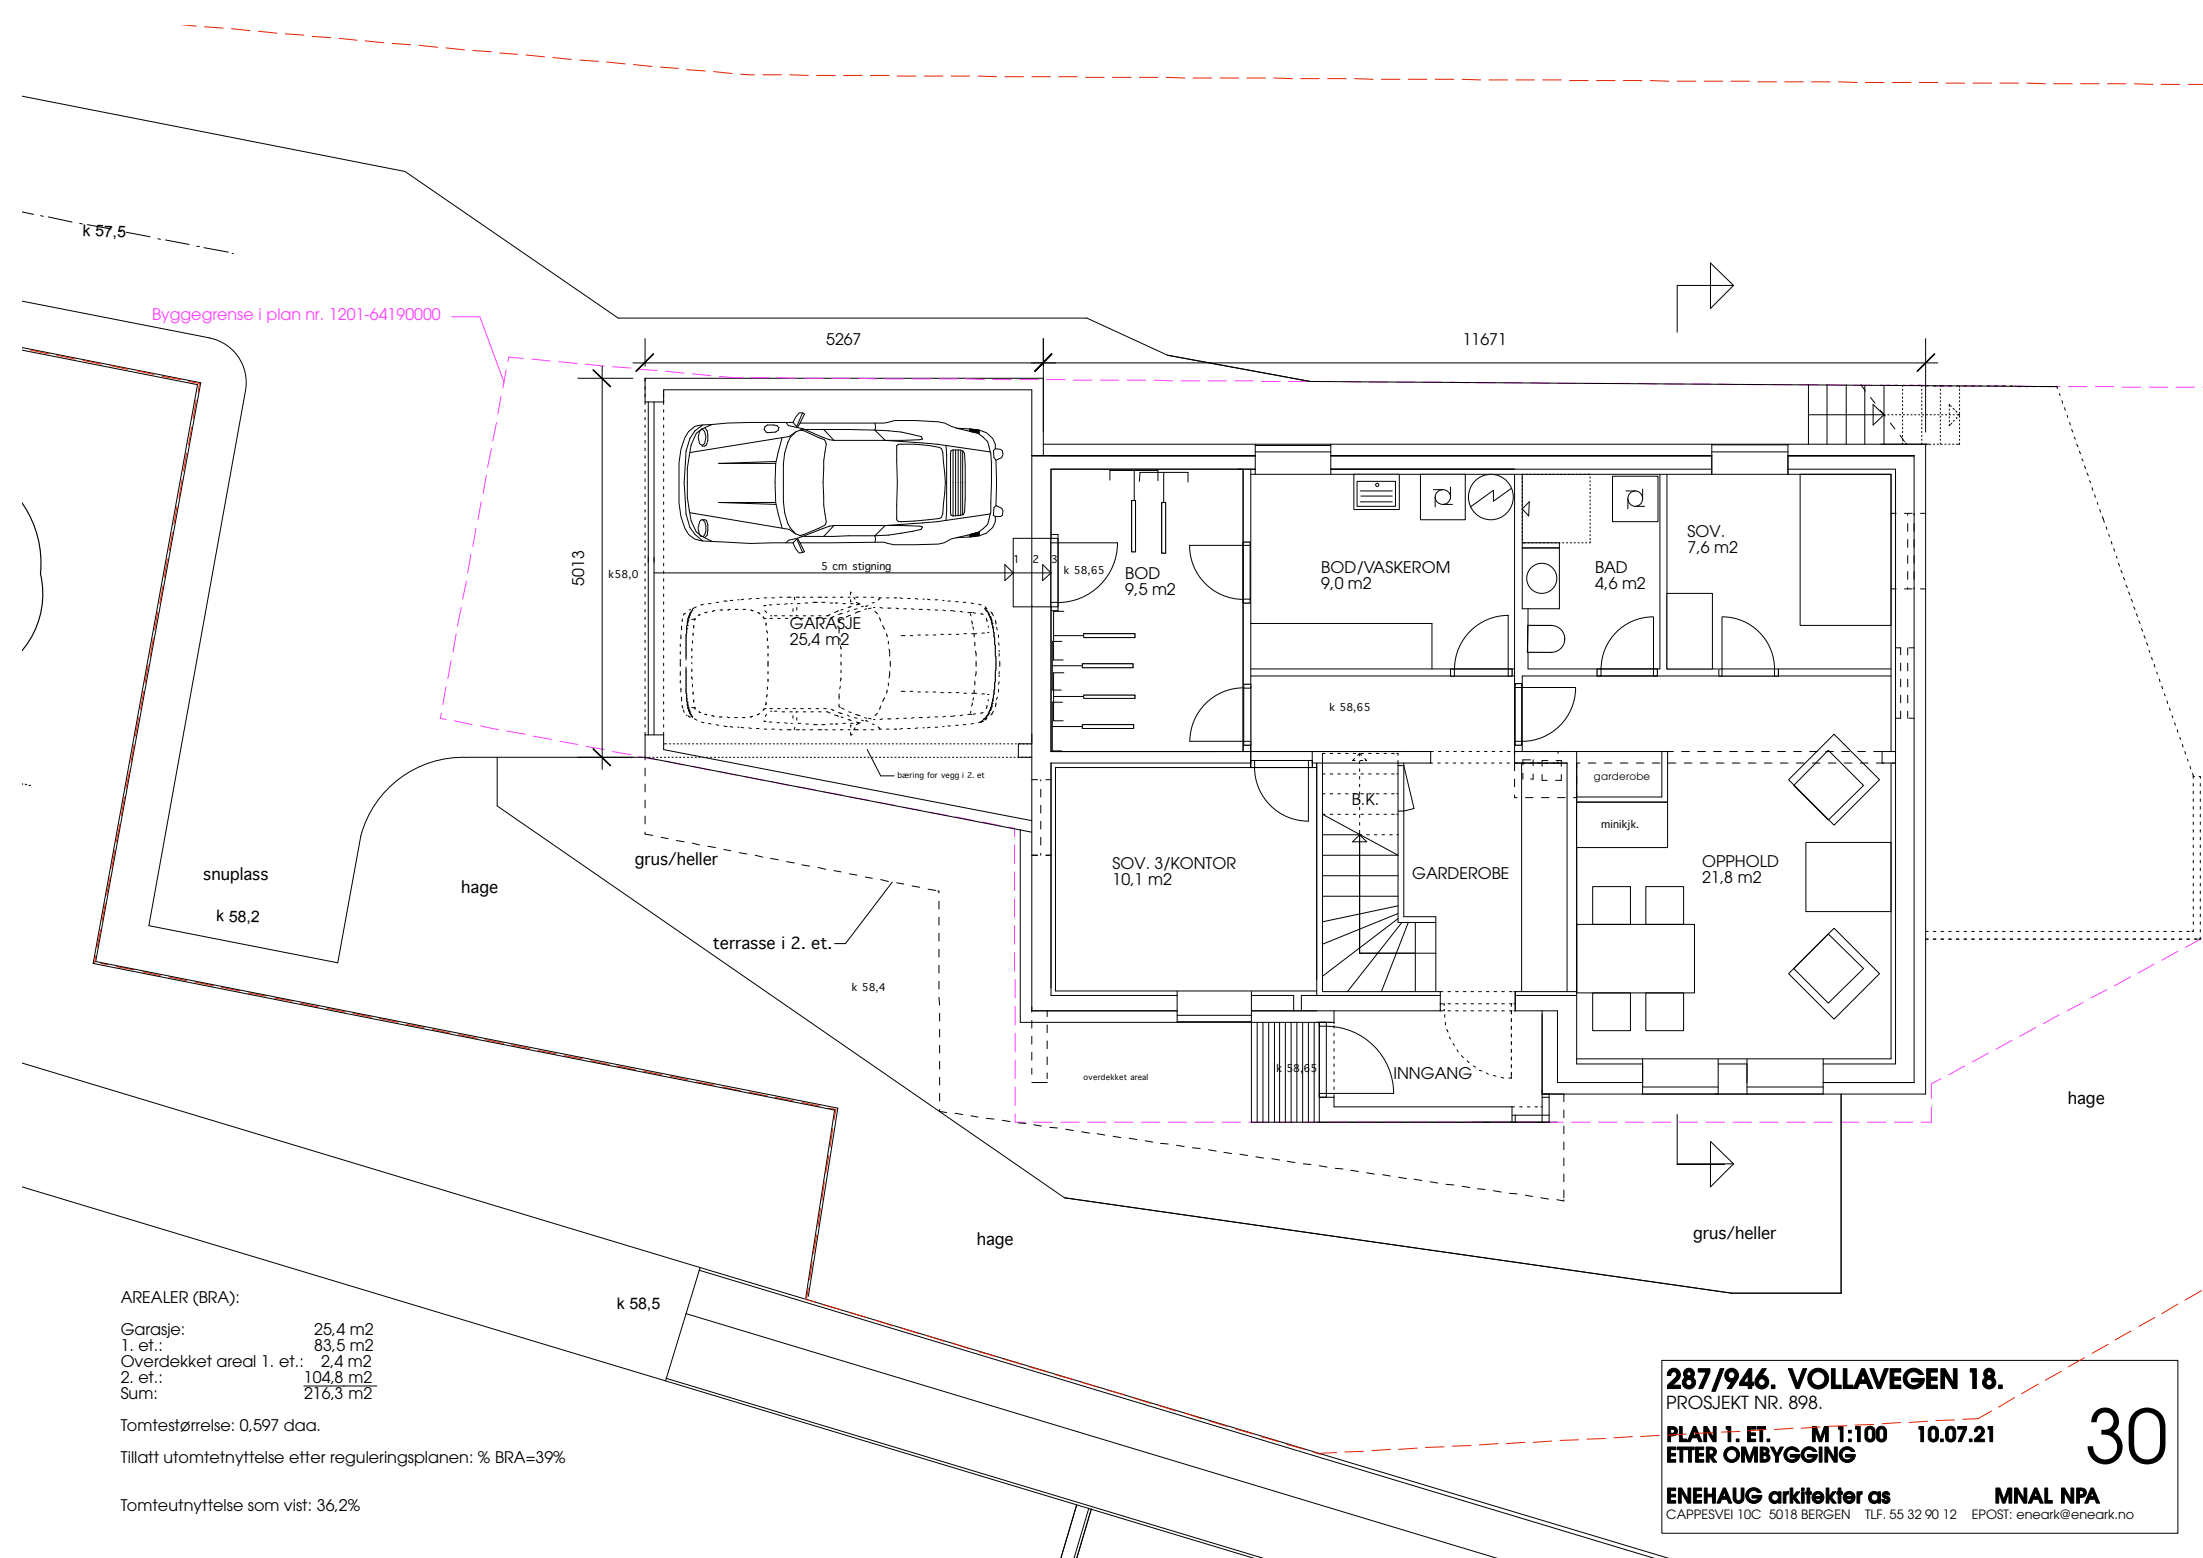

AREALER (BRA):

Garasje: 25,4 m²
1. et.: 83,5 m²
Overdekket areal 1. et.: 2,4 m²
2. et.: 104,8 m²
Sum: 216,3 m²

Tomtestørrelse: 0,597 daa.

Tillatt utomtetnyttelse etter reguleringsplanen: % BRA=39%

Tomteutnyttelse som vist: 36,2%

287/946. VOLLAVEGEN 18.

PROSJEKT NR. 898.

PLAN 1. ET. M 1:100 10.07.21
ETTER OMBYGGING

ENEHAUG arkitekter as

CAPPESVEI 10C 5018 BERGEN TLF. 55 32 90 12 EPOST: enemark@enemark.no

MNAL NPA

30